


EDIFICIO BOLONIA

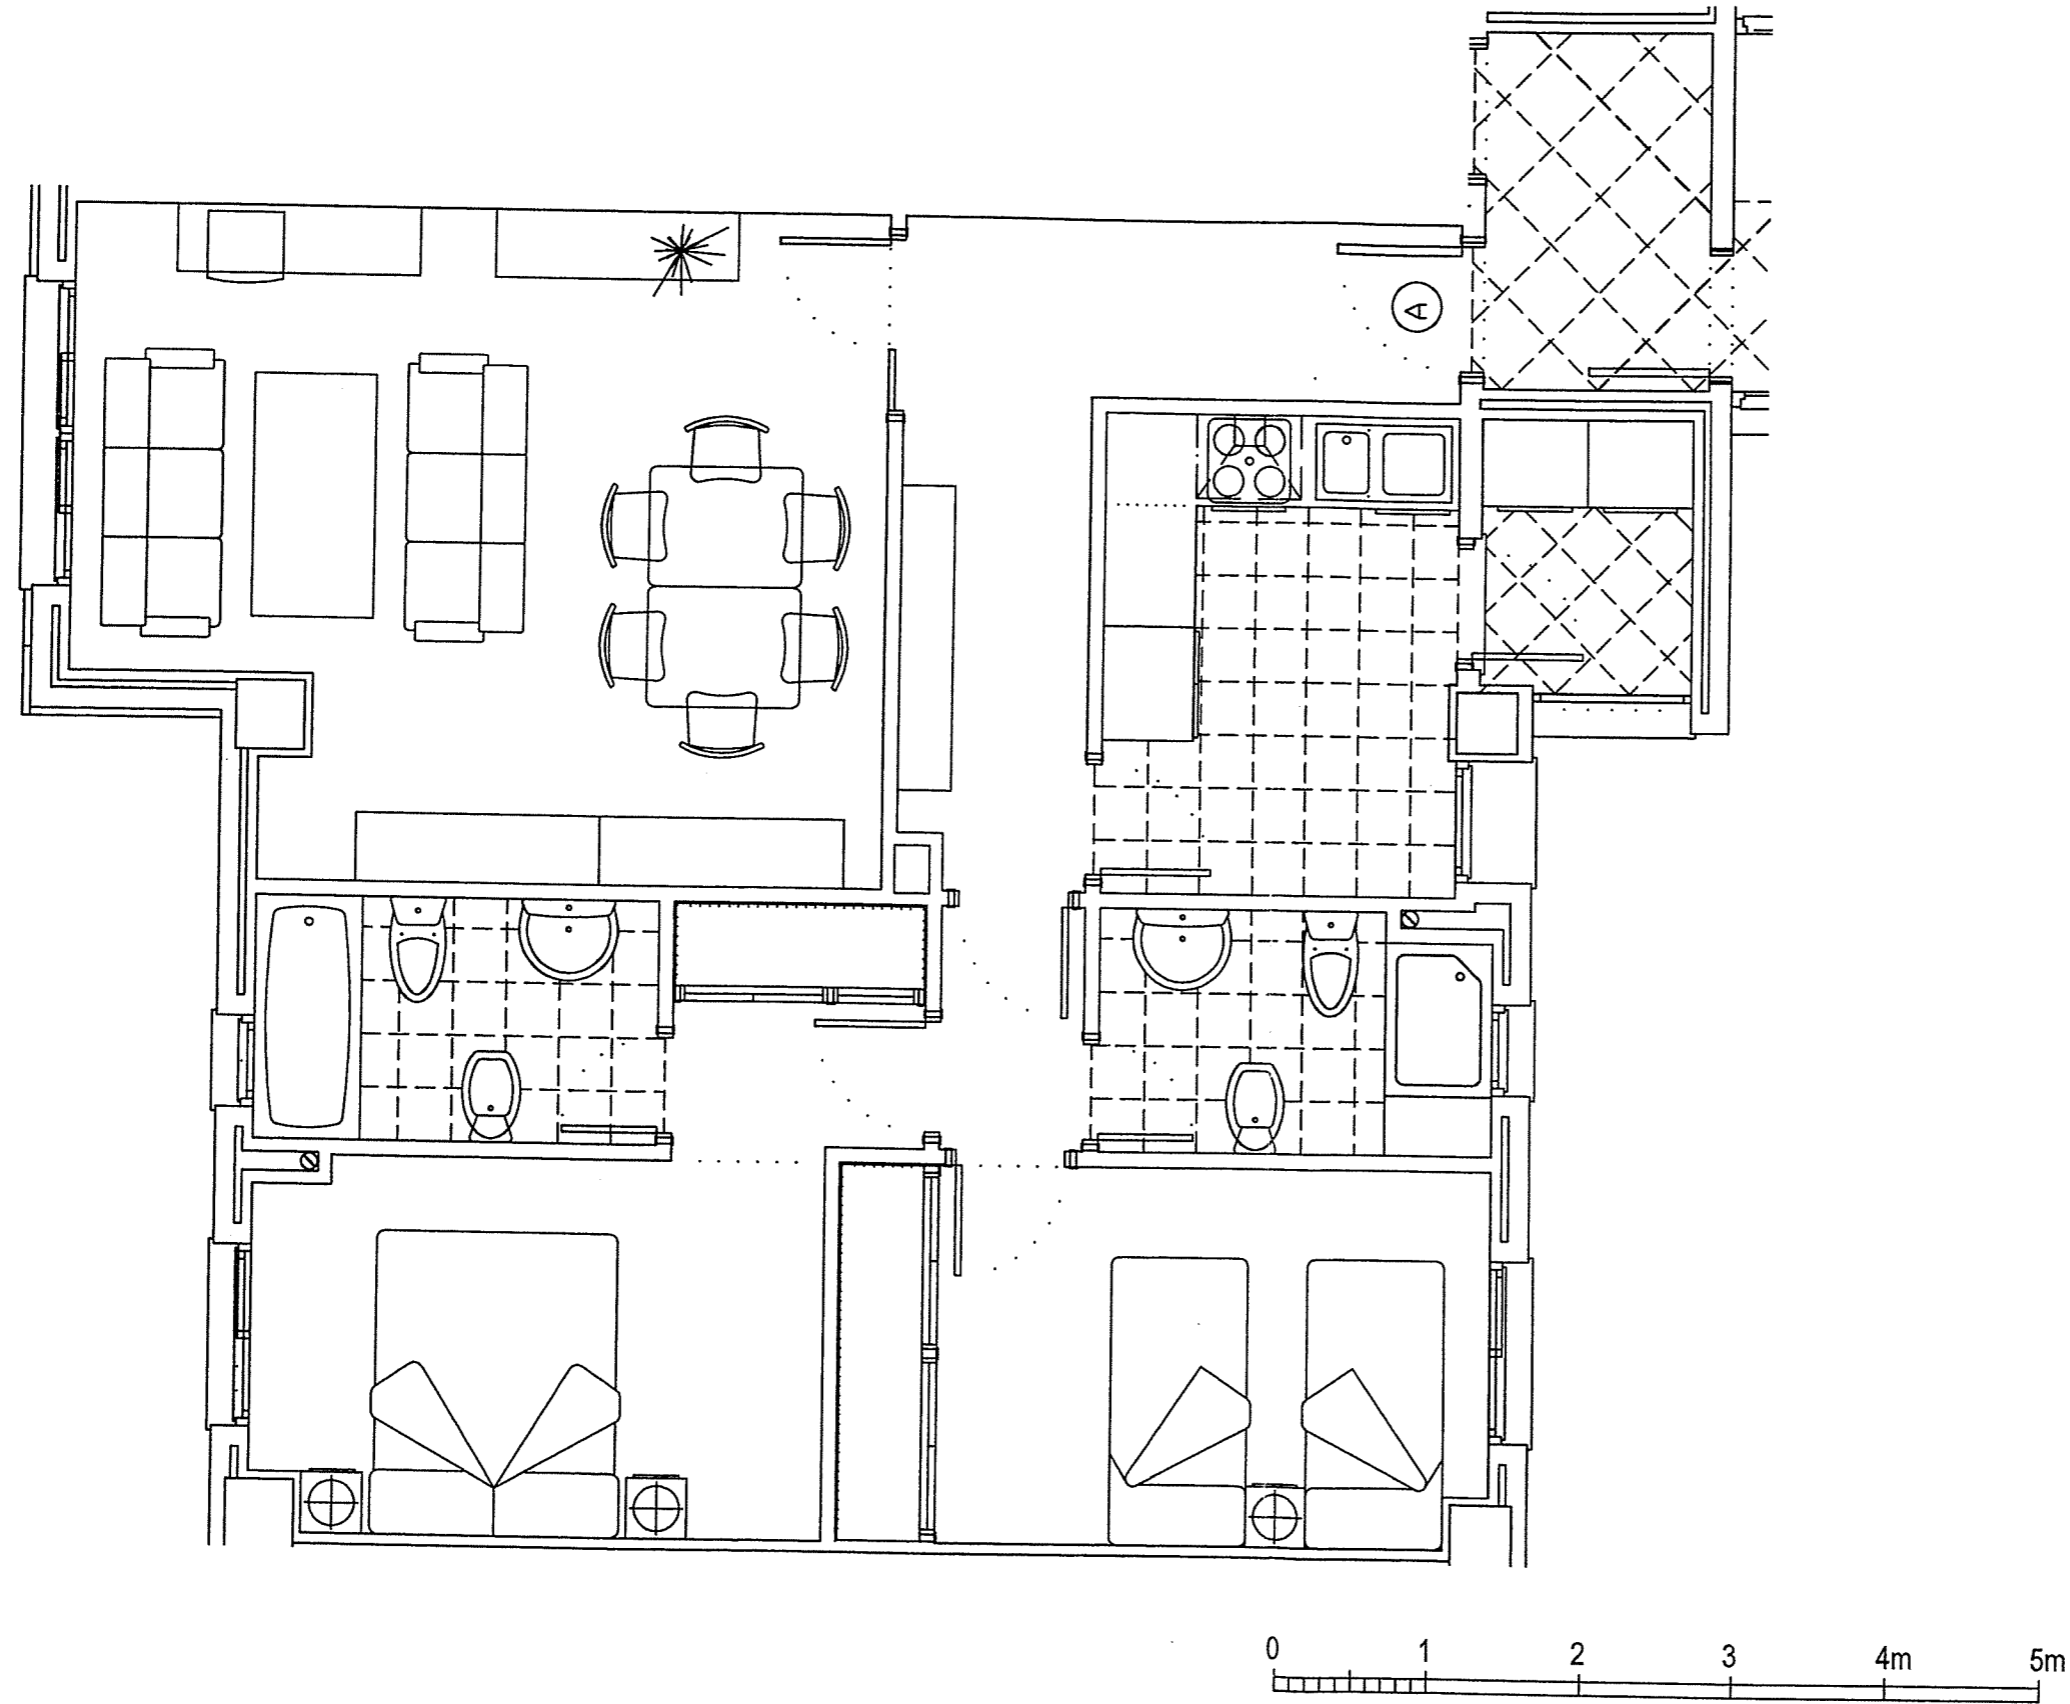

PLANTA TERCERA

Viv n° 41
Portal 3 3°A
Tipo A2

64 VIVIENDAS, LOCALES COMERCIALES, GARAJES Y TRASTEROS
EN CARRETERA DE CARMONA N° 49 DE SEVILLA