


EDIFICIO BOLONIA

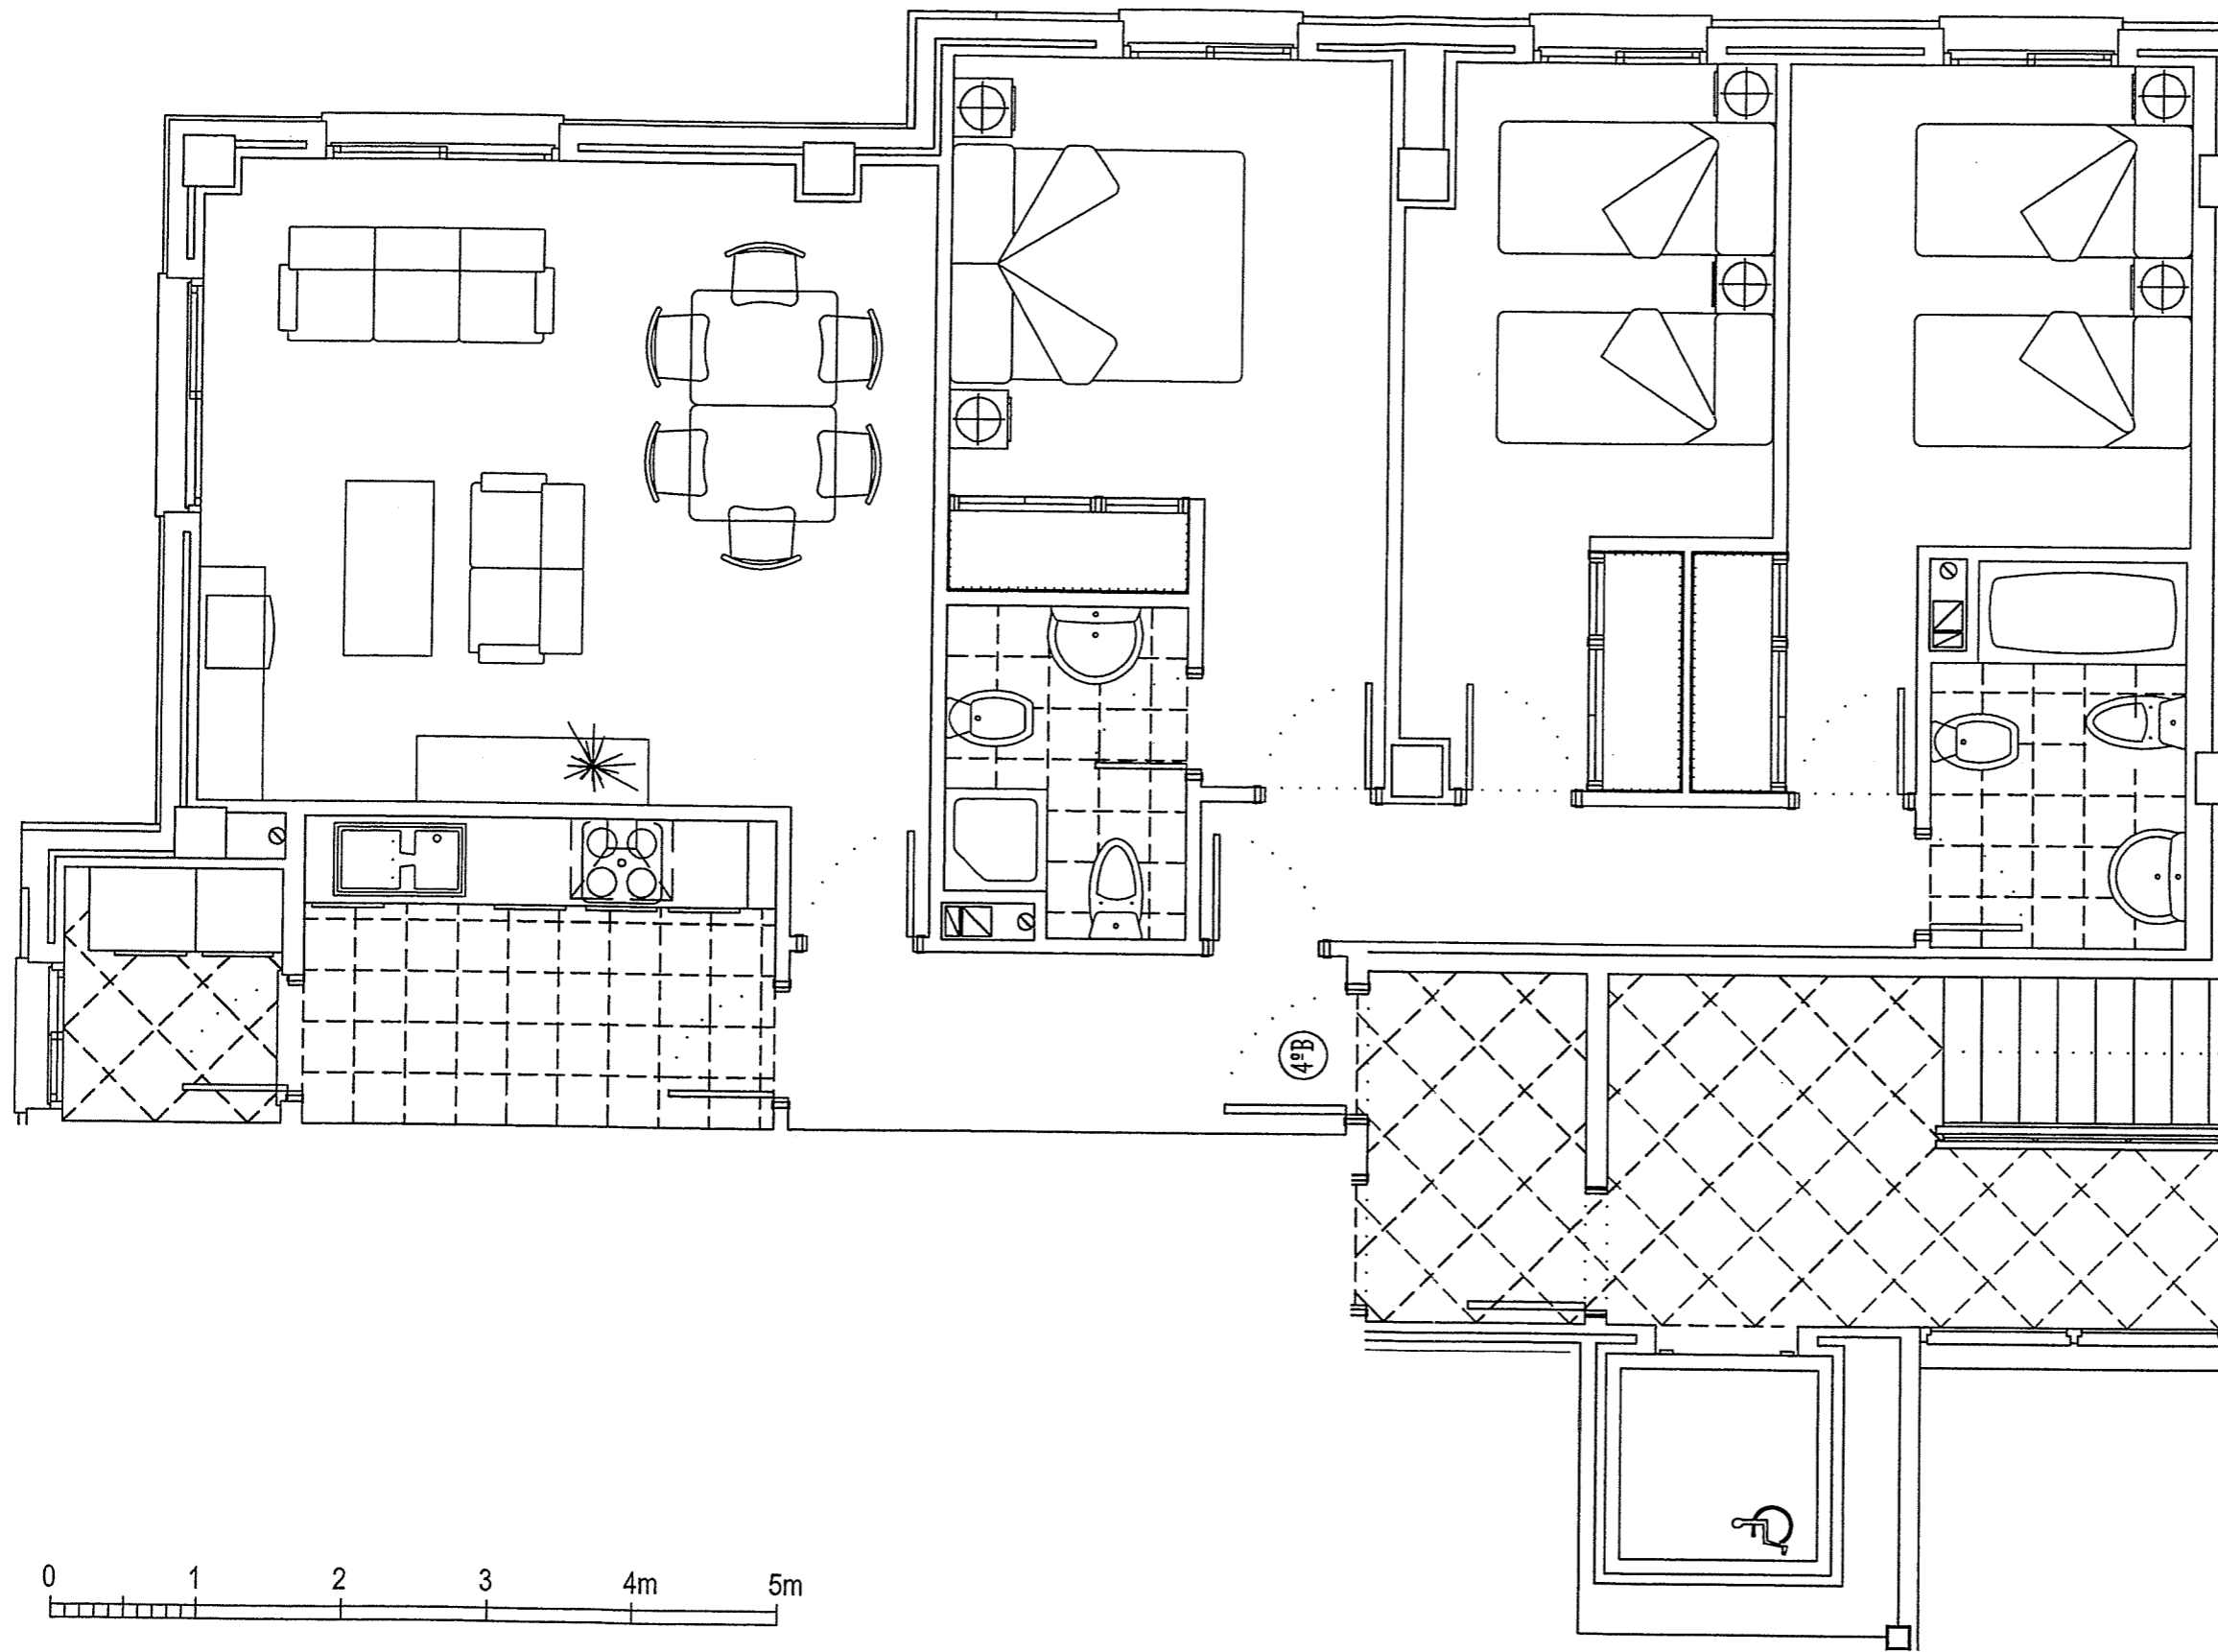

PLANTA CUARTA

Viv n° 62
Portal 4 4ºB
Tipo G2

64 VIVIENDAS, LOCALES COMERCIALES, GARAJES Y TRASTEROS
EN CARRETERA DE CARMONA N° 49 DE SEVILLA